


# ΕΦΗΜΕΡΙΣ ΤΗΣ ΚΥΒΕΡΝΗΣΕΩΣ
## ΤΗΣ ΕΛΛΗΝΙΚΗΣ ΔΗΜΟΚΡΑΤΙΑΣ

| ΑΘΗΝΑ 30 ΑΠΡΙΛΙΟΥ 1987 | ΤΕΥΧΟΣ ΤΕΤΑΡΤΟ | ΑΡΙΘΜΟΣ ΦΥΛΛΟΥ 366 |
|---|---|---|


## ΠΕΡΙΕΧΟΜΕΝΑ

### ΠΟΛΕΟΔΟΜΙΑ
### ΑΠΟΦΑΣΕΙΣ



## ΠΟΛΕΟΔΟΜΙΑ
### ΑΠΟΦΑΣΕΙΣ

Αριθ. 16235/352 (1)

Τροποποίηση του ρυμοτομικού σχεδίου Γλυφάδας (Αττικής) και τροποποίηση του προκηπίου των οικοπέδων αυτού.

**Ο ΥΠΟΥΡΓΟΣ**
**ΠΕΡΙΒΑΛΛΟΝΤΟΣ, ΧΩΡΟΤΑΞΙΑΣ & ΔΗΜ. ΕΡΓΩΝ**

έχοντας υπόψη:

1. Τις διατάξεις του από 17.7.1923 Ν. Δ/τος όπως μεταγενέστερα τροποποιήθηκαν και συμπληρώθηκαν και ειδικότερα τα άρθρα 3, 9 και 70 αυτού.

2. Τις διατάξεις του Ν. 947/1979 (ΦΕΚ 169/Α) και ειδικότερα το άρθρο 62 παρ. 1 αυτού.

3. Τις διατάξεις του Ν. 1032/1980 (ΦΕΚ 57/Α) και ειδικότερα τα άρθρα 2, 3 και 7.

4. Τις διατάξεις του ν. 1558/85 3ΦΕΚ 137/Α) και ειδικότερα το άρθρο 23 παρ. 1.

5. Τις διατάξεις του Ν. 1647/1986 (ΦΕΚ 141/Α) και ειδικότερα το άρθρο 12 παρ. 5.

6. Την υπ' αρ. 83/85 γνωμοδότηση του Δημοτικού Συμβουλίου Γλυφάδας.

7. Τις υπ' αρ. 282/1982 και 262/1986 γνωμοδοτήσεις του Κεντρικού Συμβουλίου Χωροταξίας, Οικισμού και Περιβάλλοντος, αποφασίζουμε:

1. Εγκρίνεται η τροποποίηση του ρυμοτομικού σχεδίου Γλυφάδας (Αττικής) στο 221 οικοδομικό τετράγωνο και συγκεκριμένα στη συμβολή της Λεωφόρου Βουλιαγμένης και της οδού Περικλέους με τη μετατόπιση της ρυμοτομικής γραμμής όπως φαίνεται στο σχετικό πρωτότυπο διάγραμμα σε κλίμακα 1:500 που θεωρήθηκε από τον Προϊστάμενο της Δ/νσης Πολεοδομικών Εφαρμογών με την υπ' αρ. 16235/552/1987 πράξη του και που συνοπτικό του αντίτυπο δημοσιεύεται με την παρούσα απόφαση.


2. Τροποποιείται το προβλεπόμενο από το εγκεκριμένο ρυμοτομικό σχέδιο προκήπιο των οικοπέδων, οικοδομημένων ή μη, που βρίσκονται στο υπ, αρ. 221 οικοδομικό τετράγωνο με την επαύξηση του πλάτους αυτού από δύο (2) σε έξι (6) μέτρα και από δύο και μισό (2,50) σε έξι και μισό (6,50) μέτρα όπως φαίνεται στο ίδιο διάγραμμα.


3. Η ισχύς της παρούσας απόφασης αρχίζει από τη δημοσίευσή της στην Εφημερίδα της Κυβερνήσεως.

Η απόφαση αυτή να δημοσιευθεί στην Εφημερίδα της Κυβερνήσεως.

Αθήνα, 24 Φεβρουαρίου 1987

Ο ΥΠΟΥΡΓΟΣ
**ΕΥΑΓΓΕΛΟΣ ΚΟΥΛΟΥΜΠΗΣ**

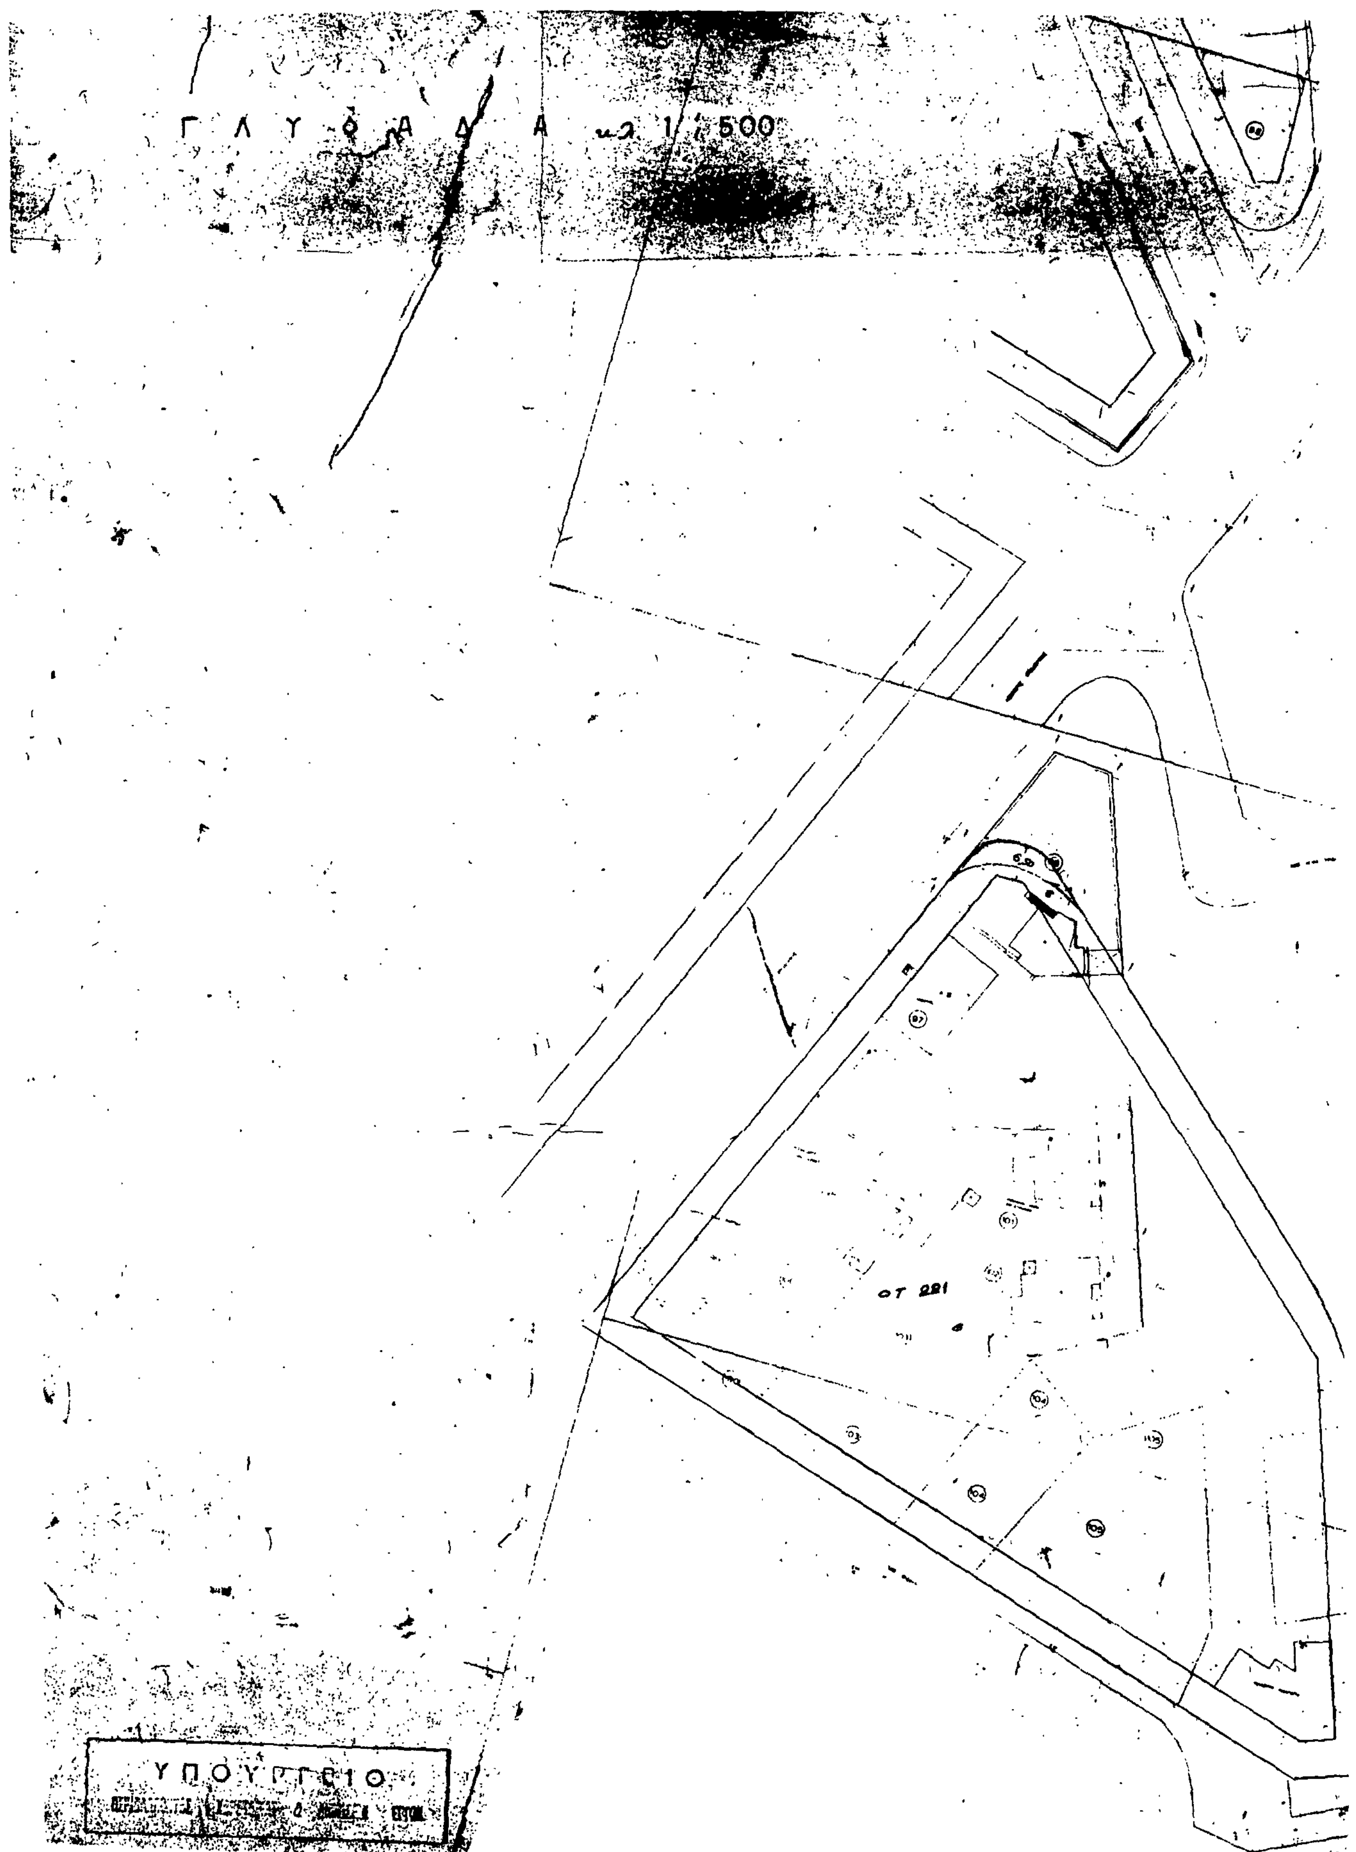
ΓΛΥΦΑΔΑ
1 : 500
ΟΤ 221
ΥΠΟΥΡΓΕΙΟ

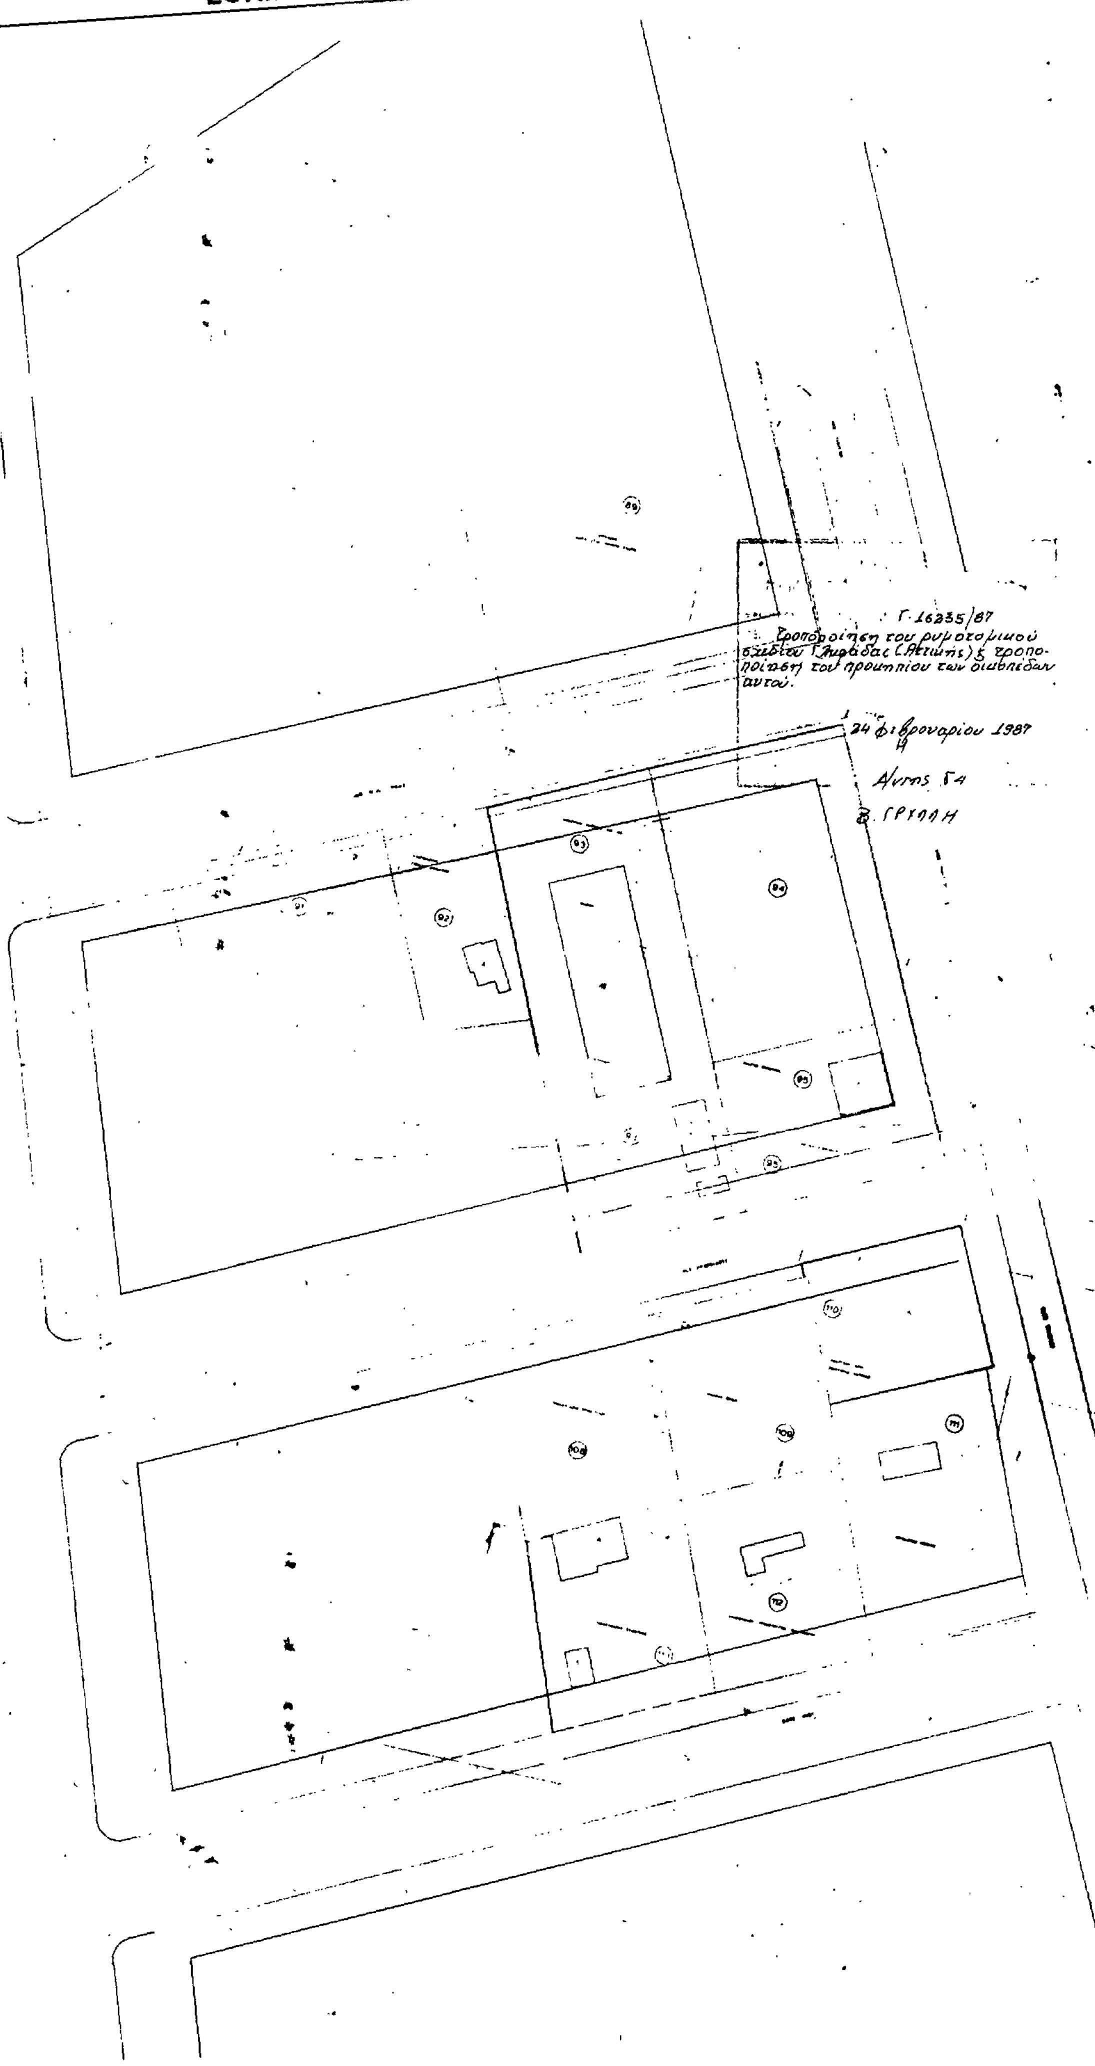
Γ.16235/87
Τροποποίηση του ρυμοτομικού σχεδίου Γλυφάδας (Αττικής) & τροποποίηση του προκηπίου των οικοπέδων αυτού.

Αριθ. 1335 (2)

Καθορισμός χρήσης κοινοτικής έκτασης Κουτσελιού που παραχωρείται στον Ο.Τ. Ε. Ν. Ιωαννίνων.

Ο ΝΟΜΑΡΧΗΣ ΙΩΑΝΝΙΝΩΝ

Έχοντας υπόψη:

1. Τις διατάξεις του άρθρου 3 του ν. 1512/85.

2. την 70/1986 απόφαση του Κοινοτικού συμβουλίου Κουτσελιού.


3. Την έκθεση εκτιμήσεως που έγινε από την ΤΥΔΚ Νομού Ιωαννίνων.


4. Το γεγονός ότι η υπηρεσία μας δεν έχει αντίρρηση για την συγκεκριμένη χρήση γιατί από την εγκεκριμένη από το Νομαρχιακό συμβούλιο πρόταση Χωροταξικής οργάνωσης του Νομού ο οικισμός χαρακτηρίζεται τετάρτου επιπέδου και προβλέπονται τέτοιες χρήσεις, αποφασίζουμε:

Προσδιορίζουμε το οικόπεδο με στοιχεία Α Β Γ Δ Ε Ζ Α εμβαδού 362,83 τ.μ., της Κοινότητας Κουτσελιού, όπως φαίνεται στα συνημμένα τοπογρ. διαγράμματα για ανέγερση κτιρίου Ο.Τ.Ε.

Ιωάννινα, 18 Μαρτίου 1987

Ο Νομάρχης
ΓΙΑΝΝΗΣ ΣΑΒΑΛΑΝΟΣ

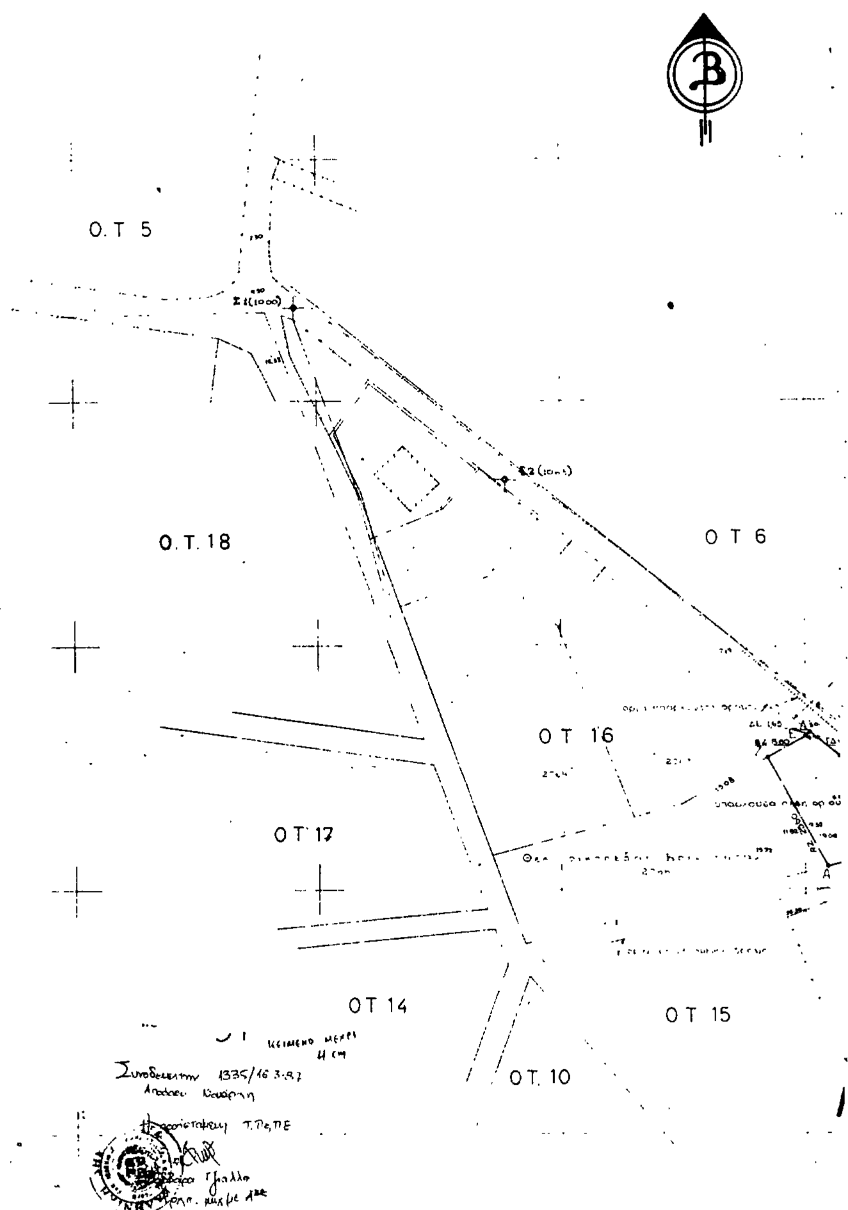


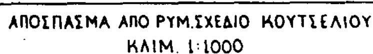
ΑΠΟΣΠΑΣΜΑ ΑΠΟ ΡΥΜ.ΣΧΕΔΙΟ ΚΟΥΤΣΕΛΙΟΥ
ΚΛΙΜ. 1:1000

ΑΝΑΛΥΤΙΚΗ ΕΜΒΑΔΟΜΕΤΡΗΣΗ

| [illegible] | [illegible] | [illegible] | [illegible] | [illegible] | [illegible] | [illegible] |
|---|---|---|---|---|---|---|
| Α | 4645.3[illegible] | [illegible] | | | | |
| [illegible] | 4650.7[illegible] | [illegible] | [illegible] | 22.65 | [illegible] | [illegible] |
| | 4622.9[illegible] | [illegible] | [illegible] | [illegible] | 1166295 | [illegible] |
| [illegible] | 4624.9[illegible] | [illegible] | [illegible] | 5.55 | 1789645 | [illegible] |
| [illegible] | 4650.1 | [illegible] | [illegible] | [illegible] | [illegible] | [illegible] |
| [illegible] | 4657.75 | [illegible] | [illegible] | 26.5[illegible] | 12342.9[illegible] | [illegible] |
| Α | 4645.30 | 4304.55 | [illegible] | 18.75 | 8709.37 | [illegible] |
| Β | 4630.75 | 4308.2[illegible] | | | | |
| | | | [illegible] | [illegible] | 725.[illegible] | [illegible] |
| | | | $E = \frac{725.86}{2} = 362{,}83\ m^2$ | | | |

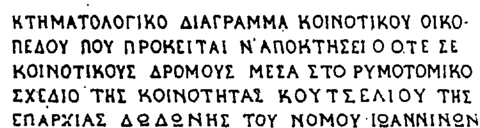


ΚΤΗΜΑΤΟΛΟΓΙΚΟ ΔΙΑΓΡΑΜΜΑ ΚΟΙΝΟΤΙΚΟΥ ΟΙΚΟΠΕΔΟΥ ΠΟΥ ΠΡΟΚΕΙΤΑΙ Ν' ΑΠΟΚΤΗΣΕΙ Ο Ο.Τ.Ε ΣΕ ΚΟΙΝΟΤΙΚΟΥΣ ΔΡΟΜΟΥΣ ΜΕΣΑ ΣΤΟ ΡΥΜΟΤΟΜΙΚΟ ΣΧΕΔΙΟ ΤΗΣ ΚΟΙΝΟΤΗΤΑΣ ΚΟΥΤΣΕΛΙΟΥ ΤΗΣ ΕΠΑΡΧΙΑΣ ΔΩΔΩΝΗΣ ΤΟΥ ΝΟΜΟΥ ΙΩΑΝΝΙΝΩΝ

ΣΗΜΕΙΩΣΕΙΣ

1. Τα υψομετρα είναι σχετικα και αφορουν σε αυθαιρετη [illegible] αφετηρια Ro [illegible]
2. Ο προεδρος της Κοινοτητας Κουτσελιου επελεξε τη θεση [illegible] τα προβλεπομενα απο το ρυμοτομικο διαγραμμα οριο δρομων και ιδιοκτησιων (και οχι τα υπαρχοντα σημερα ορια)
3. Η εμβαδομετρηση εγινε με αναλυτικη μεθοδο οπως φαινεται [illegible]

ΥΠΕΥΘΥΝΗ ΔΗΛΩΣΗ

Ο υπογραφων Μηχανικος [illegible] εμβαδου 36293 m² [illegible] πολεοδομικες διαταξεις

Β. Βαρτζιώτης
Τοπογρ. Μηχ. Εισδαφ.

Ο Συντάξας

Β. Βαρτζιώτης

Εθεωρήθη
Ιωάννινα 21 - 4 - 1986
Ο
Προϊστάμενος Τμήμ.

Ι. Τσίγκας

Αριθ. ΤΠ/8797 (3)

Καθορισμός ορίων, κατηγορίες και καθορισμός όρων και περιορισμών δόμησης του οικισμού Κάτω Σπήλαιο Κοινότητας Χλωμοτιανών Ν. Κερκύρας.

Ο ΝΟΜΑΡΧΗΣ ΚΕΡΚΥΡΑΣ

Έχοντας υπόψη:

1. Τις διατάξεις του από 24.4.85 Π. Δ/τος (ΦΕΚ 181 Δ'/3.5.85) «περί τρόπου καθορισμού ορίων οικισμών της Χώρας μέχρι 2.000 κατοίκους κατηγορίες αυτών και καθορισμός όρων και περιορισμών δόμησης».

2. Τις προτάσεις των ιδιωτών μελετητών μηχανικών στους οποίους ανατέθηκε σχετική μελέτη στα πλαίσια του προγράμματος των ανοιχτών πόλεων, που αφορούν στον προσδιορισμό των ορίων του υπόψη οικισμού.

3. Τα πληθυσμιακά στοιχεία των δύο τελευταίων απογραφών του Κράτους της ΕΣΥΕ.

4. Τις ιδιαιτερότητες που παρουσιάζει ο οικισμός.

5. Την αριθ. 41/86 απόφαση του Κοινοτικού Συμβουλίου Χλωμοτιανών.

6. Την αριθ. 21 (θέμα 8ο) 3.9.86 γνωμοδότηση του Συμβουλίου ΧΟΠ Ν. Κερκύρας, αποφασίζουμε:

1. Όριο οικισμού:

Ορίζουμε όρια του οικισμού Κάτω Σπήλαιο με στοιχεία 1, 2, 3, 4, 5, 6, 7, 8, 9, 10, 11, 12, 13, 14, 15, 16, 17, 1 όπως αυτά φαίνονται στο συνοδευτικό της παρούσας σχεδιάγραμμα σε κλίμακα 1:5000 και που αποτελεί αναπόσπαστο τμήμα της απόφασης αυτής και που συντάχτηκαν βάσει στοιχείων χαρτών με επιτόπια συμπλήρωση.

2. Όροι δόμησης:

α) Αρτιότητα: Άρτια και οικοδομήσιμα θεωρούνται τα οικόπεδα εντός των παραπάνω ορίων τα οποία έχουν ελάχιστο εμβαδόν 750 τ.μ.

β) Κατά παρέκλιση εντός των ορίων του οικισμού θεωρούνται άρτια και οικοδομήσιμα τα οικόπεδα με όποιο εμβαδόν είχαν στις 3.5.1985 ημέρα δημοσίευσης του από 24.4.85 Π. Δ/τος.

γ) Πριν από οποιαδήποτε κατάτμηση οικοπέδων εντός των ορίων του οικισμού, θα πρέπει να θεωρείται το σχετικό τοπογραφικό διάγραμμα από το Τμήμα Πολεοδομίας και Π.Ε. της Νομαρχίας ώστε να εξασφαλίζεται η συνέχεια των υπαρχόντων κοινοχρήστων χώρων και η δημιουργία νέων κοινοχρήστων χώρων σύμφωνα με τα οριζόμενα στις διατάξεις της παρ. 1 του άρθρου 6 του από 24.4.85 Π. Δ/τος.

δ) Κατά τα λοιπά ισχύουν τα οριζόμενα και οι Γενικοί όροι δόμησης που προβλέπονται στο από 24.4.85 Π. Δ/γμα (ΦΕΚ 181Δ/3.5.1985).

3. Ο οικισμός Κάτω Σπήλαιο κατατάσσεται στις εξής κατηγορίες:

Α. Βαθμός προστασίας: Ενδιαφέρων.

Β. Δυναμικότητα: Στάσιμος.

Γ. Βαθμός διασποράς: Συνεκτικός.

Δ. Μέγεθος: Μικρός.

Η απόφαση αυτή με το σχεδιάγραμμα οριοθέτησης οικισμού που τη συνοδεύει να δημοσιευθεί στην Εφημερίδα της Κυβερνήσεως.

Κέρκυρα, 25 Φεβρουαρίου 1987

Ο Νομάρχης
ΜΑΝΟΣ ΚΟΚΚΙΝΟΣ

ΕΛΛΗΝΙΚΗ ΔΗΜΟΚΡΑΤΙΑ
ΝΟΜΑΡΧΙΑ ΚΕΡΚΥΡΑΣ
τμημα πολεοδομιας κ πολεοδομικων εφαρμογων
Αρ. πρωτ. ΤΠ/8797

ΝΟΜΟΣ ΚΕΡΚΥΡΑΣ
ΚΟΙΝΟΤΗΤΑ: ΧΛΩΜΟΤΙΑΝΩΝ
ΟΙΚΙΣΜΟΣ: ΚΑΤΩ ΣΠΗΛΑΙΟ (ΠΔ 24-4-85 ΦΕΚ 181Δ' 3-5-85)


ΥΠΟΜΝΗΜΑ

— · — · — ΟΡΙΑ ΟΤΑ
———— ΟΡΙΑ ΟΙΚΙΣΜΟΥ

ΠΕΡΙΓΡΑΦΗ ΟΡΙΩΝ (φερόμενοι ιδιοκτήτες)

| | | | |
|---|---|---|---|
| 1 | Τσιμπαλή Ελένη | 16 | Μαριάτης Παναγιώτης |
| 2 | Μαριάτης Ανδρέας | 17 | Μαριάτης Ξενοφών |
| 3 | Κοινοτική Δεξαμενή | | |
| 4 | Μαριάτης Ιωάννης | | |
| 5 | Μαριάτης Ανδρέας | | |
| 6 | Μαριάτης Ναπολέων | | |
| 7 | Μαριάτης Αριστείδης | | |
| 8 | Μαριάτης Σπύρος | | |
| 9 | Μαριάτης Λεωνίδας | | |
| | και [illegible] | | |
| 10 | Μαριάτης Ξενοφών | | |
| 11 | Μαριάτης Αλέξανδρος | | |
| 12 | Μαριάτης Ανδρέας | | |
| 13 | Μαριάτης Βασίλειος | | |
| 14 | Μαριάτης Ανδρέας | | |
| 15 | Ι. Ν. Παναλίας | | |

| | |
|---|---|
| το παρον σχεδιαγραμμα συνοδευει ταυτοριθμη αποφαση του κ. Νομαρχη Κερκυρας | ΑΡΙΘ ΣΧΕΔΙΟΥ Π1 |
| Κερκυρα 25-2-1987 | |
| ελαχιστο ορο αρτιοτητας 750 τ.μ. για το συνεκτικο τμημα ..... για το διασπαστο τμημα ..... | ΚΛΙΜΑΚΑ 1:5000 ΗΜΕΡ 25-2-1987 |

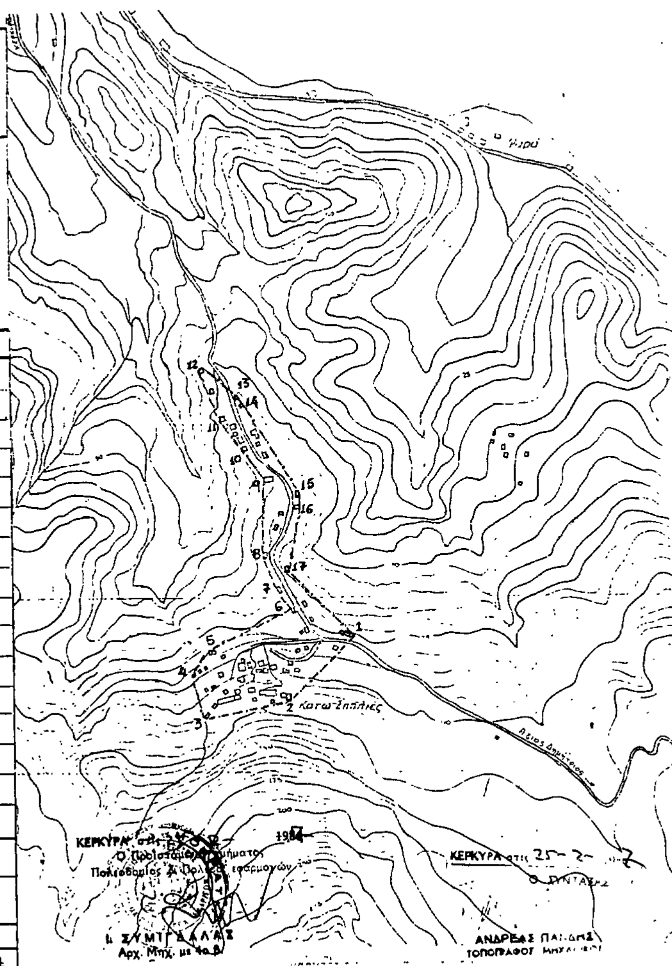

Αριθ. ΤΠ/8798 (4)

Καθορισμός ορίων, κατηγορίες και καθορισμός όρων και περιορισμών δόμησης του οικισμού Χλωμοτιανά Κοινότητας Χλωμοτιανών Ν. Κερκύρας.

Ο ΝΟΜΑΡΧΗΣ ΚΕΡΚΥΡΑΣ

Έχοντας υπόψη:

1. Τις διατάξεις του από 24.4.85 Π. Δ/τος (ΦΕΚ 181 Δ'/3.5.85) «περί τρόπου καθορισμού ορίων οικισμών της Χώρας μέχρι 2.000 κατοίκους κατηγορίες αυτών και καθορισμός όρων και περιορισμών δόμησης».

2. Τις προτάσεις των ιδιωτών μελετητών μηχανικών στους οποίους ανατέθηκε σχετική μελέτη στα πλαίσια του προγράμματος των ανοιχτών πόλεων, που αφορούν στον προσδιορισμό των ορίων του υπόψη οικισμού.

3. Τα πληθυσμιακά στοιχεία των δύο τελευταίων απογραφών του Κράτους της ΕΣΥΕ.

4. Τις ιδιαιτερότητες που παρουσιάζει ο οικισμός.

5. Την αριθ. 41/86 απόφαση του Κοινοτικού Συμβουλίου Χλωμοτιανών.

6. Την αριθ. 21 (θέμα 7ο) 3.9.86 γνωμοδότηση του Συμβουλίου ΧΟΠ Ν. Κερκύρας, αποφασίζουμε:

1. Όριο οικισμού:

Ορίζουμε όρια του οικισμού Χλωμοτιανά με στοιχεία 1, 2, 3, 4, 5, 6, 7, 8, 9, 1 όπως αυτά φαίνονται στο συνοδευτικό της παρούσας σχεδιάγραμμα σε κλίμακα 1:5000 και που αποτελεί αναπόσπαστο τμήμα της απόφασης αυτής και που συντάχτηκαν βάσει στοιχείων χαρτών με επιτόπια συμπλήρωση.

2. Όροι δόμησης:

α) Αρτιότητα: Άρτια και οικοδομήσιμα θεωρούνται τα οικόπεδα εντός των παραπάνω ορίων τα οποία έχουν ελάχιστο εμβαδόν 750 τ.μ.

β) Κατά παρέκλιση εντός των ορίων του οικισμού θεωρούνται άρτια και οικοδομήσιμα τα οικόπεδα με οποιο εμβαδόν είχαν στις 3.5.1985 ημέρα δημοσίευσης του από 24.4.85 Π. Δ/τος.

γ) Πριν από οποιαδήποτε κατάτμηση οικοπέδων εντός των ορίων του οικισμού, θα πρέπει να θεωρείται το σχετικό τοπογραφικό διάγραμμα από το Τμήμα Πολεοδομίας και Π.Ε. της Νομαρχίας ώστε να εξασφαλίζεται η συνέχεια των υπαρχόντων κοινοχρήστων χώρων και η δημιουργία νέων κοινοχρήστων χώρων σύμφωνα με τα οριζόμενα στις διατάξεις της παρ. 1 του άρθρου 6 του από 24.4.85 Π. Δ/τος.

δ) Κατά τα λοιπά ισχύουν τα οριζόμενα και οι Γενικοί όροι δόμησης που προβλέπονται στο από 24.4.85 Π. Δ/γμα (ΦΕΚ 181Δ/3.5.1985).

3. Ο οικισμός Χλωμοτιανά κατατάσσεται στις εξής κατηγορίες:

Α. Βαθμός προστασίας: Ενδιαφέρων.

Β. Δυναμικότητα: Στάσιμος.

Γ. Βαθμός διασποράς: Συνεκτικός.

Δ. Μέγεθος: Μεσαίος.

Η απόφαση αυτή με το σχεδιάγραμμα οριοθέτησης οικισμού που τη συνοδεύει να δημοσιευθεί στην Εφημερίδα της Κυβερνήσεως.

Κέρκυρα, 25 Φεβρουαρίου 1987

Ο Νομάρχης

ΜΑΝΟΣ ΚΟΚΚΙΝΟΣ

ΕΛΛΗΝΙΚΗ ΔΗΜΟΚΡΑΤΙΑ
ΝΟΜΑΡΧΙΑ ΚΕΡΚΥΡΑΣ
τμημα πολεοδομιας κ πολεοδομικων εφαρμογων
Αρ. πρωτ. ΤΠ/8790

ΝΟΜΟΣ ΚΕΡΚΥΡΑΣ
ΚΟΙΝΟΤΗΤΑ: ΧΛΩΜΟΤΙΑΝΩΝ
ΟΙΚΙΣΜΟΣ: ΧΛΩΜΟΤΙΑΝΑ (ΠΔ 24-4-85 ΦΕΚ 181Δ 3-5-85)

ΥΠΟΜΝΗΜΑ
— — — — ΟΡΙΑ ΟΤΑ
———— ΟΡΙΑ ΟΙΚΙΣΜΟΥ

ΠΕΡΙΓΡΑΦΗ ΟΡΙΩΝ (φερόμενοι ιδιοκτήτες)

| | | | | | |
|---|---|---|---|---|---|
| 1 | Ι.Ν. Ταξιαρχων | | | | |
| 2 | Ι.Ν. Αγ. Θεοδώρων | | | | |
| 3 | Ι.Ν. Υ.Θ. Κασσιωπίτρι | | | | |
| 4 | Μαύγδας Σταμάτης | | | | |
| 5 | Δεξαμενή Κοινοτική | | | | |
| 6 | Δημοτικό Σχολείο | | | | |
| 7 | Βαϊζάνος Χριστόφορος | | | | |
| 8 | Μαυρής Νικόλαος | | | | |
| 9 | Καυρής Ανδρέας | | | | |

το παρον σχεδιαγραμμα συνοδευει ταυτοριθμη αποφαση του κ Νομαρχη Κερκυρας
Κερκυρα 25-2-1987
ελαχιστο οριο αρτιοτητας 750 τ.μ.
για το συνεχτικο τμημα ....
για το διασπαστο τμημα ....

ΑΡΙΘ ΣΧΕΔΙΟΥ Π1
ΚΛΙΜΑΚΑ 1 5000
ΗΜΕΡ 25-2-1987

ΚΕΡΚΥΡΑ στις 25-2-1987
Ο Προϊστάμενος τμήματος Πολεοδομίας & Πολεοδ. εφαρμογών
ΣΥΜΠ. ΓΕΔΑΛΑΣ
Αρχ. Μηχ. με Α/β.

ΚΕΡΚΥΡΑ στις 25-2-1987
Ο ΣΥΝΤΑΞΑΣ
ΑΝΔΡΕΑΣ ΠΑΝΔΗΣ
ΤΟΠΟΓΡΑΦΟΣ ΜΗΧΑΝΙΚΟΣ

Αριθ. 404886/1088 (5)

Τροποποίηση ρυμοτομικού σχεδίου Δήμου Π. Φαλήρου με κατάργηση προκηπίου σε τμήμα του Ο.Τ. 358 Ν. Πειραιά.

Ο ΝΟΜΑΡΧΗΣ ΠΕΙΡΑΙΑ

Έχοντας υπόψη:

1. Το Ν. Δ/γμα της 17.7/16.8.1923.
2. Την παρ. 2 του άρθρου 4 του Ν. 622/77.
3. Το Π. Δ/γμα 183/9.5.86 (ΦΕΚ 70/Α/5.6.86).
4. Το Ν. Δ/γμα 1147/72 «περί διοικήσεως μείζονος πρωτευούσης».
5. Την εγκύκλιο με αριθ. Λ.7/13.1/17/11.12.72.
6. Το Π. Δ/γμα 910/77 «περί Οργανισμού Υ.Δ.Ε.».
7. Τον Ν. 1032/80 περί Υ.Χ.Ο.Π.
8. Τον Ν. 1558/85 περί Υ.ΠΕ.ΧΩ.ΔΕ.
9. Τους Ν. 1232/82 και 1235/82.
10. Την υπουργική απόφαση 7524/1151/83 (ΦΕΚ 767/Β/83).
11. Τη με αρ. 217/83 απόφαση του Δημ. Συμβουλίου του Δήμου Π. Φαλήρου.
12. Τη γνωμοδότηση του Ν.Σ.ΠΕ.ΧΩ–ΔΕ. από την συνεδρίαση της 16.1.87 πρακτ. 2, αποφασίζουμε:

Εγκρίνουμε την τροποποίηση του εγκ. ρυμοτ. σχεδίου του Δήμου Π. Φαλήρου με κατάργηση του προκηπίου στο Ο.Τ. 358 στην πλευρά του που έχει πρόσωπο επί του πεζοδρόμου όπως φαίνεται σημειωμένη με κόκκινη γραμμή στο σχεδιάγραμμα που συνοδεύει την απόφαση.

Η απόφαση αυτή να δημοσιευθεί στην Εφημερίδα της Κυβερνήσεως.

Πειραιάς, 17 Μαρτίου 1987


Ο Νομάρχης

Α. ΦΟΥΡΑΣ

ΔΗΜΟΣ ΠΑΛΑΙΟΥ ΦΑΛΗΡΟΥ

ΑΜΦΙΘΕΑ - ΚΟΥΦΑΞΕΙΛΑ

ΚΛΙΜ. 1:500

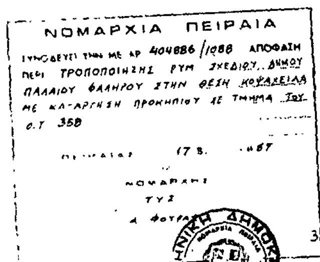


ΑΓΙΟΥ ΠΕΤΡΟΥ

381

381Α

381Β

380

358

358Α

355

356

ΠΙΝΔΑΡΟΥ

ΝΑΥΑΡΙΝΟΥ

ΧΑΛΚΙΔΟΣ

ΓΟΡΤΥΝΙΑΣ

ΠΑΛΑΜΑ